שלב 4 - מפרדה מרכזית+ע.ת.

המשך ראה גיליון 1
גבול תכנית לאישור (התחברות למצב קיים)
מעגל קיים ללא שינוי
מעגל קיים ללא שינוי (BUS)
רח' חפץ חיים
A
A
915
915

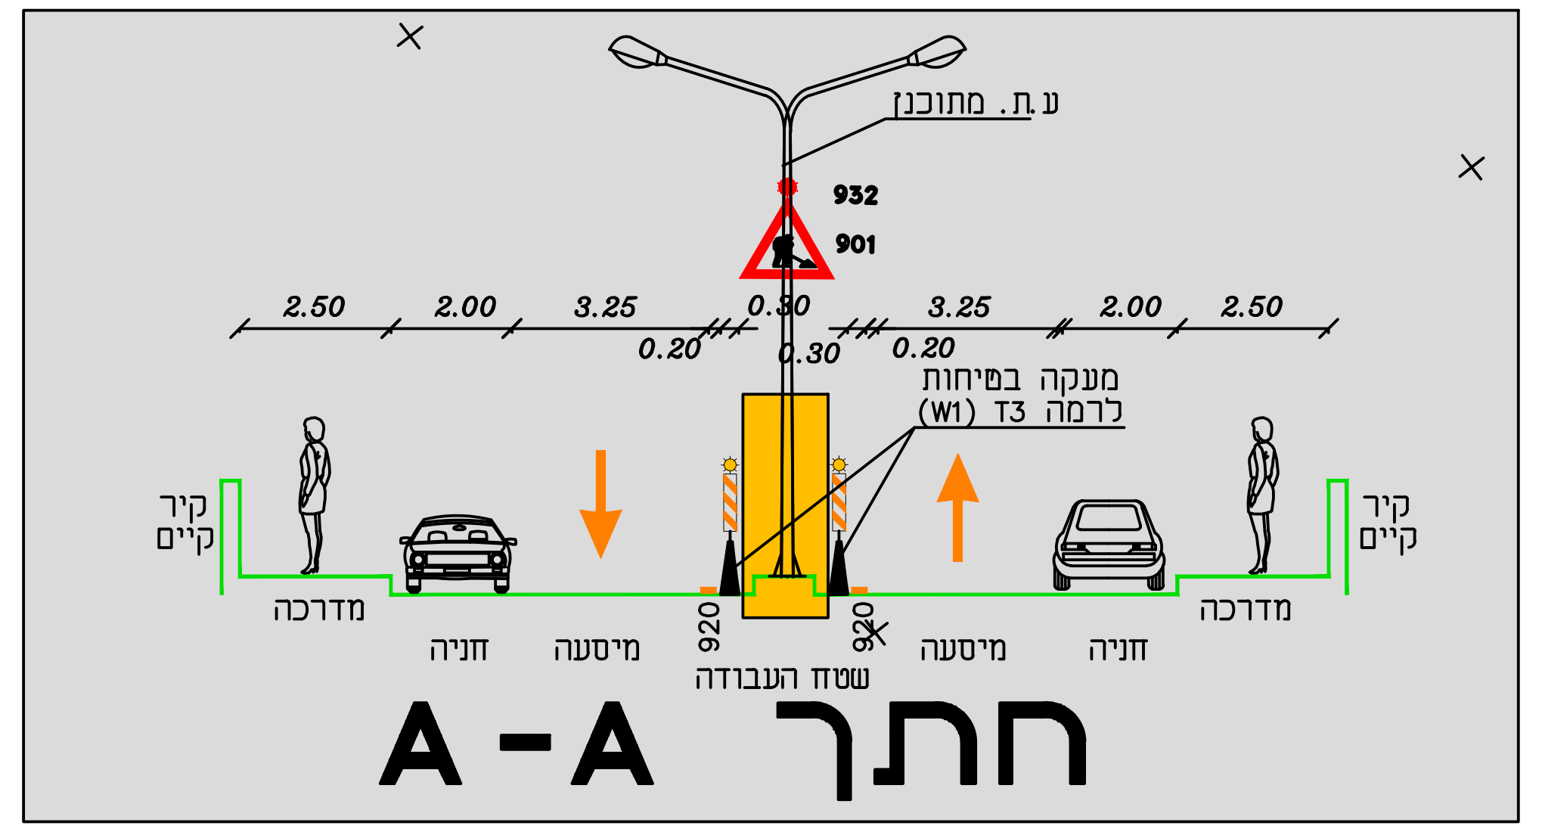
ע.ת. מתוכנן
932
901
2.50
2.00
3.25
3.25
2.00
2.50
0.20
0.30
0.30
0.20
מעקה בטיחות לרמה 3D (W1)
920
920
מדרכה
חניה
מיסעה
מיסעה
חניה
מדרכה
שטח העבודה
קיר קיים
קיר קיים

חתך A-A

קנה מידה 1: 250

הערות כלליות לביצוע הסדרי תנועה ובטיחות :

1. ההסדר הינו לביצוע עבודות תשתית, סלילה ופיתוח ברח' חפץ חיים – מודיעין עילית.
2. לפני תחילת העבודה על מזמין העבודה לפרסם בעיתונות המקומית ולפרסם ברדיו, על מהות העבודה ומשך זמנה.
3. לפני תחילת העבודה יש להציב את התמרורים וכל אמצעי הבטיחות המסומנים בתוכנית השלב ולתעד את תאריך ההצבה בכתב.
4. בזמן העבודה יוצב גידור במקומות המסומנים בתוכנית (גדר איסכורית בגובה 2 מ' ו/או גדר רשת על בסיסי בטון בגובה 2 מ'
5. במעברי ה"ר במפרדות וליד מעברי חציה יוצבו גדרות "שקופים" כמסומן בתכנית.
6. תמרורי 930 יוצבו ע"ג מעקות בטיחות ניידים כל 5 מ' ותמרורי 932 כל 30 מ'.
7. כל התמרורים להצבה יהיו בגודל עירוני ובדרגת החזר אור .H.I, גודל אות בשילוט 915 יהיה כמפורט בפרט המצ"ב
8. בכל יציאה/כניסה מאתר העבודה, יש להציב פקח/מכוון תנועה לצורך הכוונת כלים יוצאים/נכנסים.
9. בגמר שלב העבודה, יש להסיר את כל אביזרי הבטיחות והתמרורים שהוצבו לצורך אותו השלב.
10. ע.ת. זמניים ע"ג בסיסי בטון זמניים יוזזו בהתאם להתקדמות הביצוע.
11. שעות העבודה ייקבעו ע"י הרשויות/ משטרת ישראל.
12. בכל שאלה ו/או אי בהירות יש לפנות למשרד עמי בלום טל:02-6231132 .

פרט שלט 915

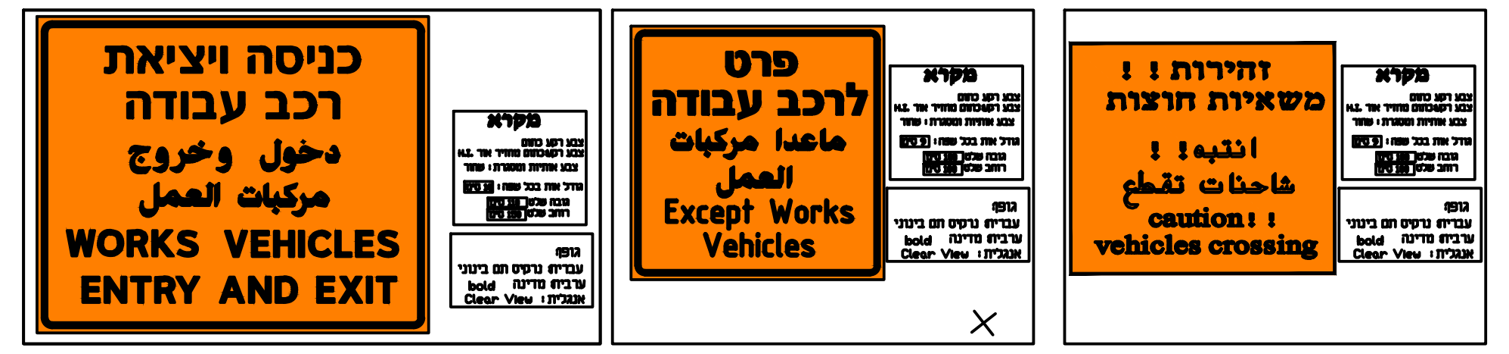
כניסה ויציאת רכב עבודה
دخول وخروج مركبات العمل
WORKS VEHICLES ENTRY AND EXIT
פרט לרכב עבודה
ماعدا مركبات العمل
Except Works Vehicles
זהירות ! ! משאיות חוצות
انتبه ! ! شاحنات تقطع
caution ! ! vehicles crossing
מקרא
גופן

מחוז : מרכז
נפה : מרכז
מקום : מודיעין עילית
ת.ב.ע. 210\9\1
רחוב חפץ חיים

הוכן בשביל עירית מודיעין עילית

הערות:
1. המדידה קשורה לנקודה 107KG שרומה=289.59
2. המדידה קשורה לרשת ישראל חדשה (107KG'944KM'502KM)
3. גבולות הת.ב.ע. הועלו מת.ב.ע. שנתקבלה מהמזמין

לא לצרכי רישום !

קראוס
חברה למדידות ורישום מקרקעין

מפה טופוגרפית קנה מידה: 1: 250
קראוס יוסף מודד מוסמך, רשיון מס' 323
קראוס אהוד מודד מוסמך, רשיון מס' 1363
הוכן עבור: עירית מודיעין עלית
מס' עבודה: 050713 מס' הזמנה:
תאריך: 14.03.2019 חתימה:

הקריה לתעשיות מדע ת.ד. 45174 ירושלים 91450
רח' הרטום 14, קומה 3 ,הר חוצבים
טל: 02-5400430 (רב קווי) פקס 02-5400433
EMAIL : Photocad@kraus-eng.co.il

שם קובץ: 050713-hafezhaim-14.03.2019.dwg

עמי בלום
הנדסת תנועה בע"מ
ח. פ. 513306878
רשיון מס' 22864

שלב ביצוע 4:
ביצוע עבודות תשתית, פיתוח וסלילה
זמן עבודה משוער:
כ- 2 חודשים

תרשים סביבה

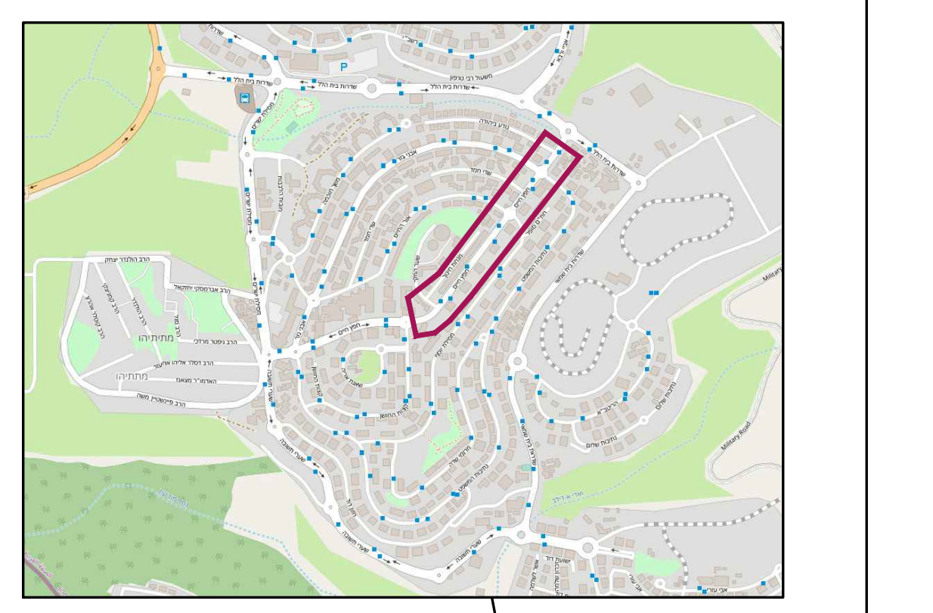

המקום

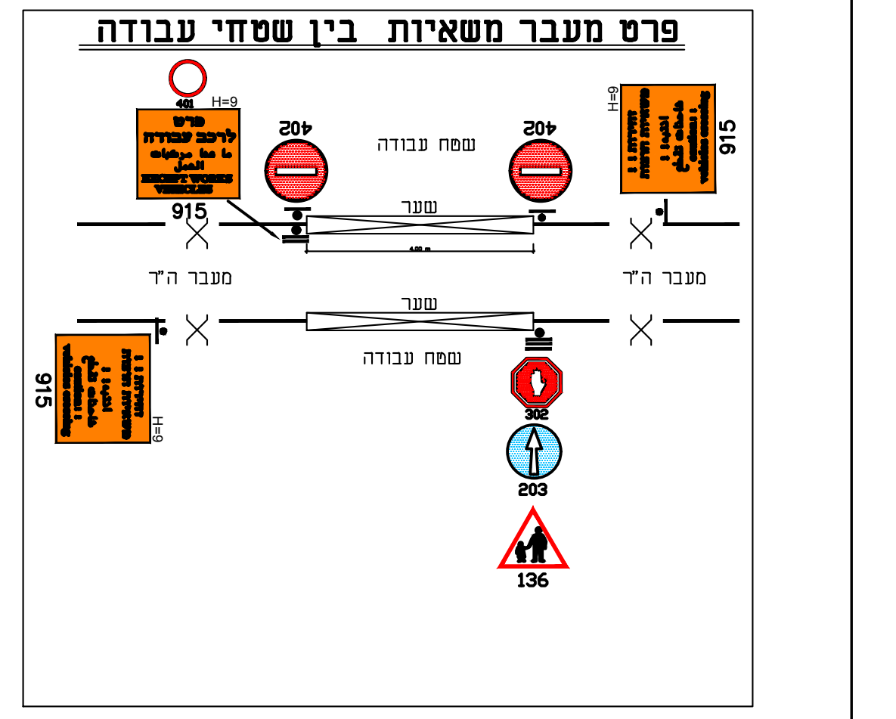
פרט מעבר משאיות בין שטחי עבודה

מקרא:

- אזור/ קטע עבודה
- תמרור חדש להצבה
- תמרור קיים
- תמרור קיים לפרוק
- מעקה בטיחות נייד לרמה 3D(W1) עם תמרורי 932+930 כל 5 מ'
- תמרור 932+930 ע"ג תושבת כובד
- גדר רשת זמנית ע"ג בסיסי בטון
- גדר רשת "שקופה" להה"ר
- סימון במסעה קיים/מתוכנן בצבע לבן
- סימון במסעה בזמן שלבי הביצוע בצבע כתום
- סימון 816 ע"ג אבני שפה (אי תנועה)
- ע.ת. קיים בשלב הביצוע
- ע.ת. זמני להצבה על בטונדה בשלב הביצוע
- עץ קיים לעקירה לפני תחילת העבודה
- מעקה קיים לפרוק
- עמוד תאורה זמני מעץ בגובה 10 מ' ע"ג קוביית בטון 1X1X1 מ'
- עוגן לתאורה זמנית
- עמוד תאורה קיים
- עמוד תאורה קיים לפרוק
- עמוד תאורה סופי להצבה
- עמוד תאורה סופי ע"ג קטנרי
- אבן שפה קיימת–
- אבן שפה לבנייה–
- אבן שפה זמנית מיותדת–
- אבן שפה סופית לבניה–
- אבן שפה סופית(עתידית, לא לבניה)–
- אבן שפה קיימת לפרוק–

שינויים

מס'	תאריך	מהות השינוי
1	31.8.2020	עדכון עפ"י הערות משטרת ישראל
2	.	.
3		
4		
5		
6		
7		
8		
9		
10		

○ לעיון ⊛ לאישור ○ למכרז ○ לביצוע

אין לקבוע גדלים ע"י מדידה בשרטוט
על הקבלן לבקר את המדות במקום

עמי בלום - הנדסת תנועה בע"מ
מרכז כלל, משרד 820, רח' יפו 97, ירושלים – 94340
טל. 02-6231132 פקס – 02-6231187
דוא"ל : AMIBLUM@NETVISION.NET.IL

פרוייקט: **מודיעין עילית - רח' חפץ חיים**

תכנית: הסדרי תנועה זמניים
שלב 4 – גיליון מס' 2

עבור: **עיריית מודיעין עילית**

מס' תוכנית: 327/18	ק.מ.: 1:250	תאריך: 18.2.2020
שרטט: אתי ו.	תכנן: אתי ו.	בקר: עמי

שם קובץ \\yaron\D:\PROG-Y14\מודיעין עילית\חפץ חיים-מודיעין עילית\plan\ab-MODIN-HAFETZ_HAYIM-STAGE_4-T2.dwg

Plot Size : 1450X550 mm.