שלב 3 - מסלול מערבי

המשך ראה גיליון 1
גבול תכנית לאישור (התחברות למצב קיים)
מעגל קיים ללא שינוי (BUS)
רח' חפץ חיים
יציאה לרכב עבודה
מעבר משאיות
915
A

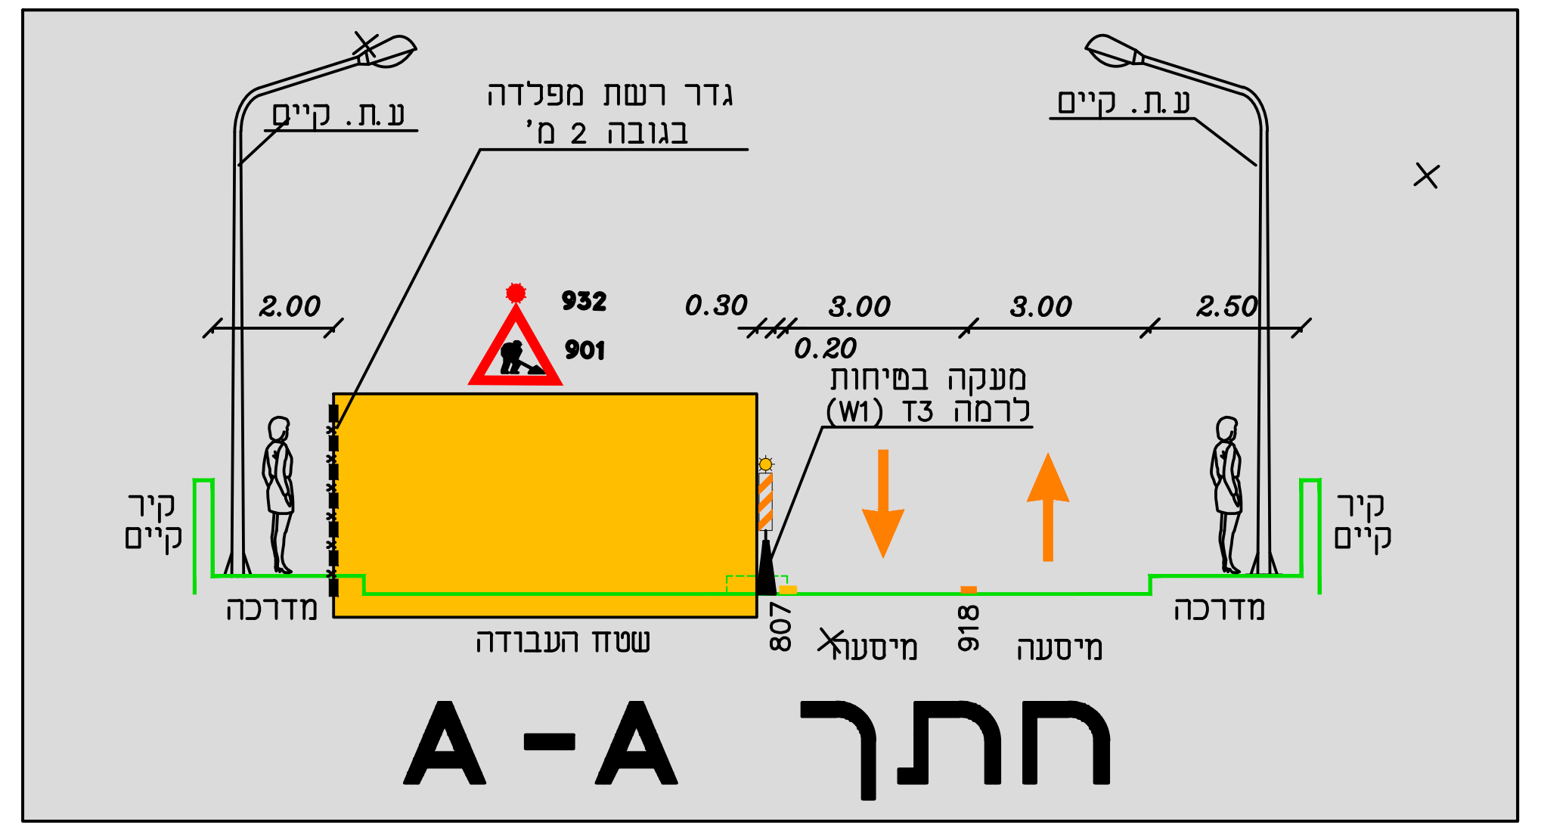
ע.ת. קיים
ע.ת. קיים
גדר רשת מפלדה בגובה 2 מ'
932
901
2.00
0.30
0.20
3.00
3.00
2.50
מעקה בטיחות לרמה T3 (W1)
קיר קיים
קיר קיים
מדרכה
שטח העבודה
807
מיסעה
918
מיסעה
מדרכה

חתך A-A

קנה מידה 1 : 250

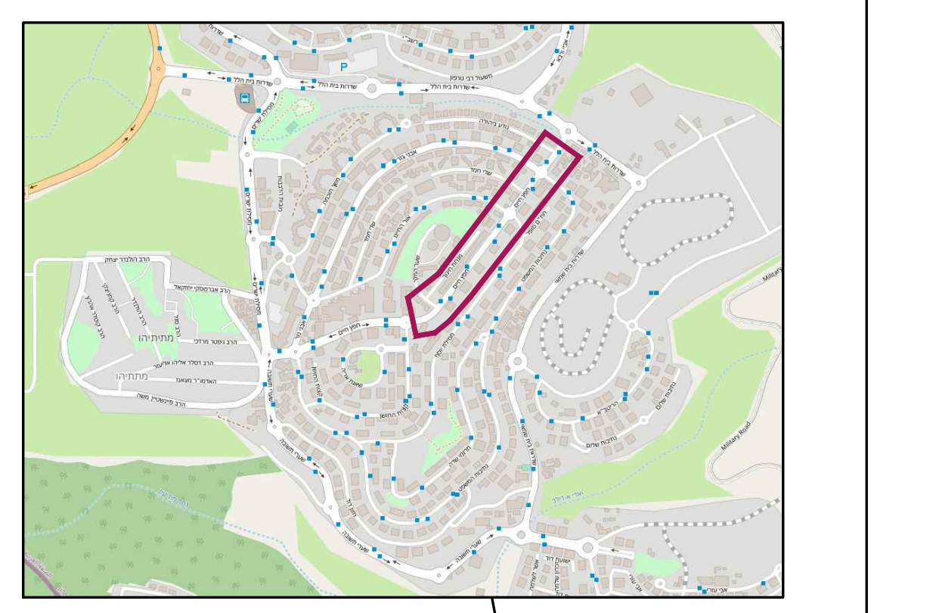

תרשים סביבה

המקום

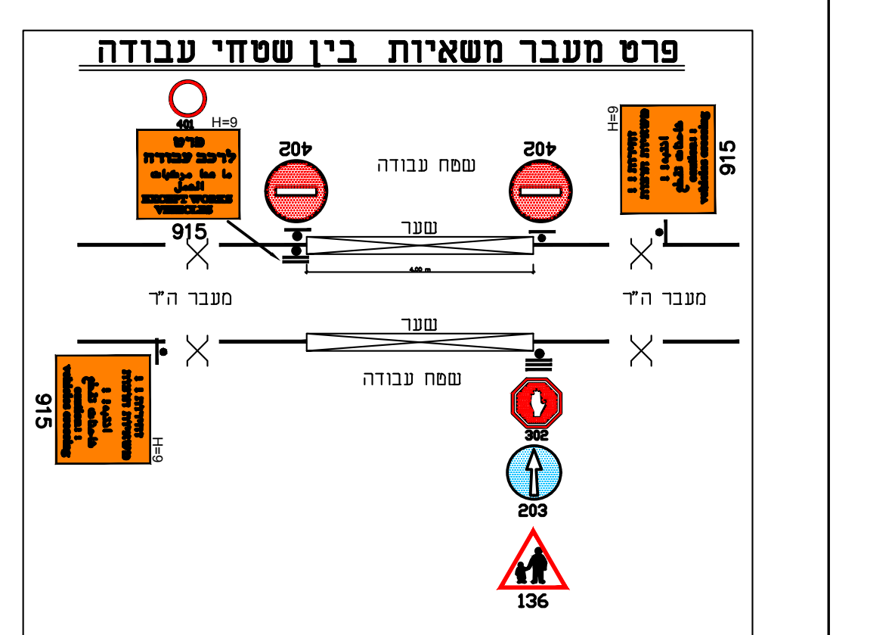
401
H=9
402
שטח עבודה
402
915
שער

פרט מעבר משאיות בין שטחי עבודה

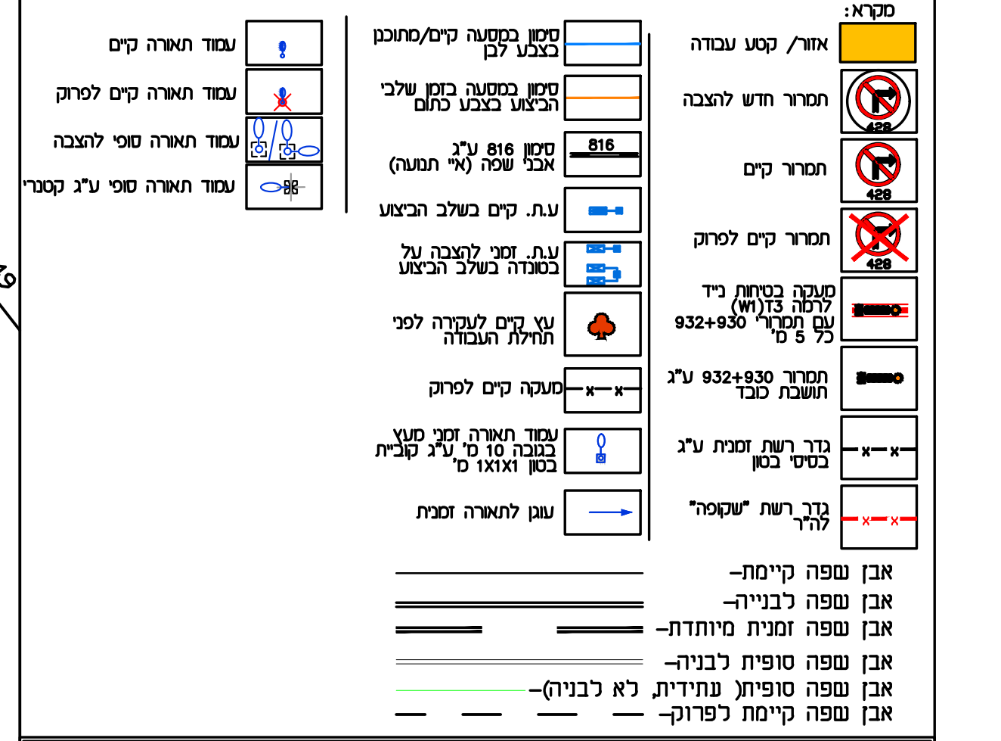
אבן שפה קיימת-
אבן שפה לבנייה-
אבן שפה זמנית מיותדת-
אבן שפה סופית לבניה-
אבן שפה סופית(עתידית, לא לבניה)-
אבן שפה קיימת לפרוק-

הערות כלליות לביצוע הסדרי תנועה ובטיחות :

1. ההסדר הינו לביצוע עבודות תשתית, סלילה ופיתוח ברח' חפץ חיים – מודיעין עילית.
2. לפני תחילת העבודה על מזמין העבודה לפרסם בעיתונות המקומית ולפרסם ברדיו, על מהות העבודה ומשך זמנה.
3. לפני תחילת העבודה יש להציב את התמרורים וכל אמצעי הבטיחות המסומנים בתוכנית השלב ולתעד את תאריך ההצבה בכתב.
4. בזמן העבודה יוצב גידור במקומות המסומנים בתוכנית (גדר איסכורית בגובה 2 מ' ו/או גדר רשת על בסיסי בטון בגובה 2 מ'
5. במעברי ה"ר במפרדות וליד מעברי חציה יוצבו גדרות "שקופים" כמסומן בתכנית.
6. תמרורי 930 יוצבו ע"ג מעקות בטיחות ניידים כל 5 מ' ותמרורי 932 כל 30 מ'.
7. כל התמרורים להצבה יהיו בגודל עירוני ובדרגת החזר אור .H.I, גודל אות בשילוט 915 יהיה כמפורט בפרט המצ"ב
8. בכל יציאה/כניסה מאתר העבודה, יש להציב פקח/מכוון תנועה לצורך הכוונת כלים יוצאים/נכנסים.
9. בגמר שלב העבודה, יש להסיר את כל אביזרי הבטיחות והתמרורים שהוצבו לצורך אותו השלב.
10. ע.ת. זמניים ע"ג בסיסי בטון זמניים יוזזו בהתאם להתקדמות הביצוע.
11. שעות העבודה ייקבעו ע"י הרשויות/ משטרת ישראל.
12. בכל שאלה ו/או אי בהירות יש לפנות למשרד עמי בלום טל: 02-6231132 .

פרט שלט 915

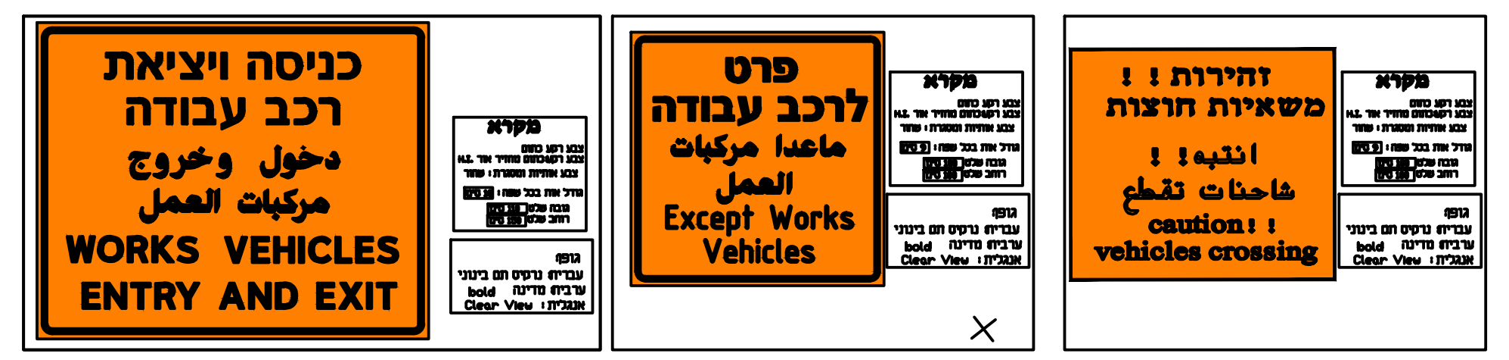
כניסה ויציאת רכב עבודה
دخول وخروج مركبات العمل
WORKS VEHICLES ENTRY AND EXIT
פרט לרכב עבודה
ماعدا مركبات العمل
Except Works Vehicles
זהירות ! ! משאיות חוצות
انتبه ! ! شاحنات تقطع
caution ! ! vehicles crossing
מקרא

קראוס
חברה למדידות ורישום מקרקעין

מפה טופוגרפית	קנה מידה: 1: 250
קראוס יוסף מודד מוסמך, רשיון מס' 323 קראוס אהוד מודד מוסמך, רשיון מס' 1363	
הוכן עבור: עירית מודיעין עלית	
מס' עבודה: 050713	מס' הזמנה:
תאריך: 14.03.2019	חתימה:
שם קובץ: 050713-hafezhaim-14.03.2019.dwg	הקריה לתעשיות מדע ת.ד. 45174 ירושלים 91450 רח' הרטום 14, קומה 3 ,הר חוצבים טל: 02-5400430 (רב קווי) פקס 02-5400433 EMAIL : Photocad@kraus-eng.co.il

עמי בלום
הנדסת תנועה בע"מ
ח. פ. 513306878
כ.ש.ין מס' 22864

שלב ביצוע 3:
ביצוע עבודות תשתית, פיתוח וסלילה

זמן עבודה משוער:
כ- 4 חודשים

שינויים

מס'	תאריך	מהות השינוי
1	31.8.2020	עדכון עפ"י הערות משטרת ישראל
2	.	.
3		
4		
5		
6		
7		
8		
9		
10		

○ לעיון ⊛ לאישור ○ למכרז ○ לביצוע

אין לקבוע גדלים ע"י מדידה בשרטוט
על הקבלן לבקר את המדות במקום

עמי בלום - הנדסת תנועה בע"מ
מרכז כלל, משרד 820, רח' יפו 97, ירושלים – 94340
טל. 02-6231132 פקס – 02-6231187
דוא"ל : AMIBLUM@NETVISION.NET.IL

פרוייקט: מודיעין עילית - רח' חפץ חיים

תכנית: הסדרי תנועה זמניים
שלב 3 – גיליון מס' 2

עבור: עיריית מודיעין עילית

מס' תוכנית: 327/16	ק.מ.: 1: 250	תאריך: 18.2.2020
שרטט: אתי ו.	תכנן: אתי ו.	בקר: עמי

שם קובץ: \\yaron\D:\PROG-Y14\מודיעין עילית\חפץ חיים-מודיעין\plan\ab-MODIN-HAFETZ_HAYIM-STAGE_3-T2.dwg

Plot Size : 1450X550 mm.