שלב 2 - מסלול מזרחי

מס. סידורי ר.ב.: 050713-HARTABA
עכ"מ: (מחוד 13)

מחוז : מרכז
נפה : מרכז
מקום : מודיעין עילית
ת.ב.ע. 210\9\1
רחוב חפץ חיים

הוכן בשביעדיית מודיעין עילית

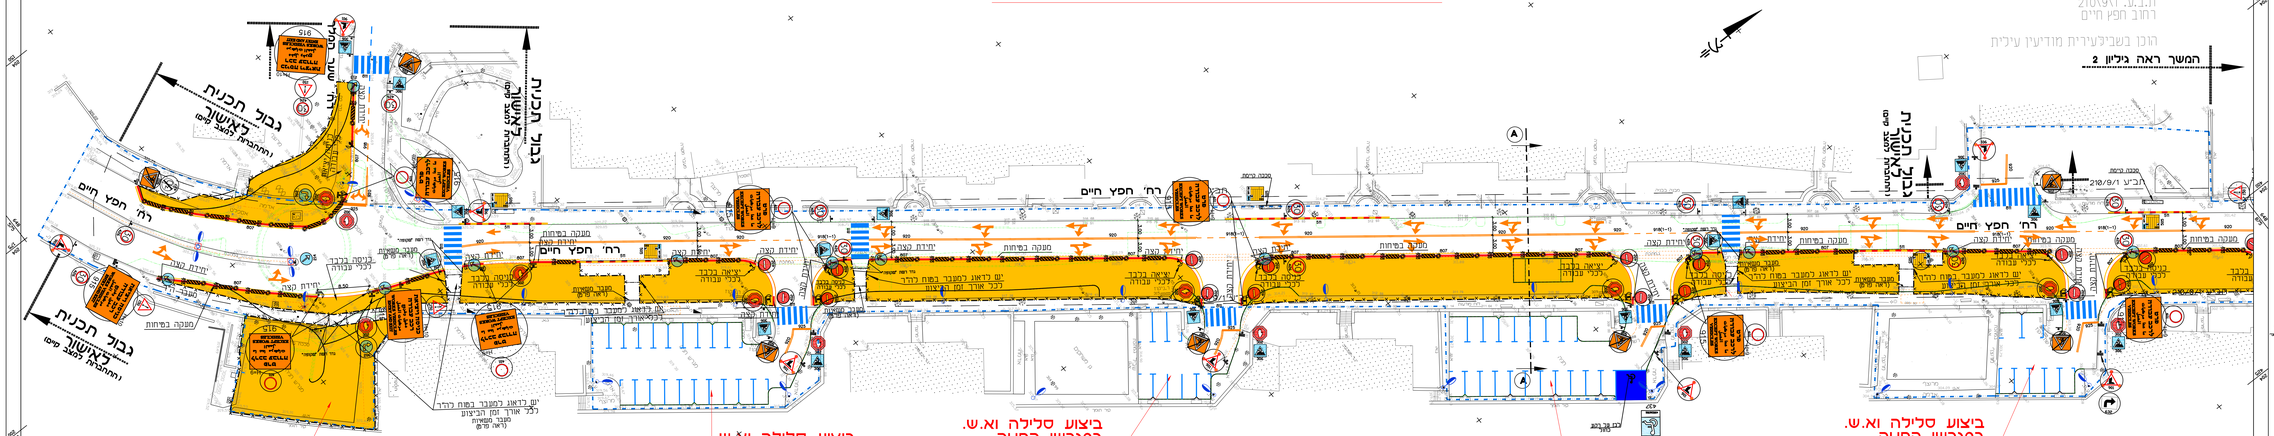
המשך ראה גיליון 2
רח' חפץ חיים
גבול תכנית
לאישור
(התחברות לכביש קיים)
מעבה בסיחוף
יחידת נצה
מעבה בסיחוף
מסלול תנועת הולכי רגל
מסלול תנועת רכב
מסלול תנועת רכב
מסלול תנועת הולכי רגל
מעבה בסיחוף
מעבה בסיחוף
מעבה בסיחוף