שלב 3 - מסלול מערבי

מס. סידורי ר.ב.: 050713-HARTABA
(עכ"מ: מחוז ת"א)

מחוז : מרכז
נפה : מרכז
מקום : מודיעין עילית
ת.ב.ע. 210\9\1
רחוב חפץ חיים

הוכן בשביל עיריית מודיעין עילית

ביצוע סלילה וא.ש.
במגרשי החניה
יבוצע תוך תאום
עם התושבים

המשך ראה גיליון 2

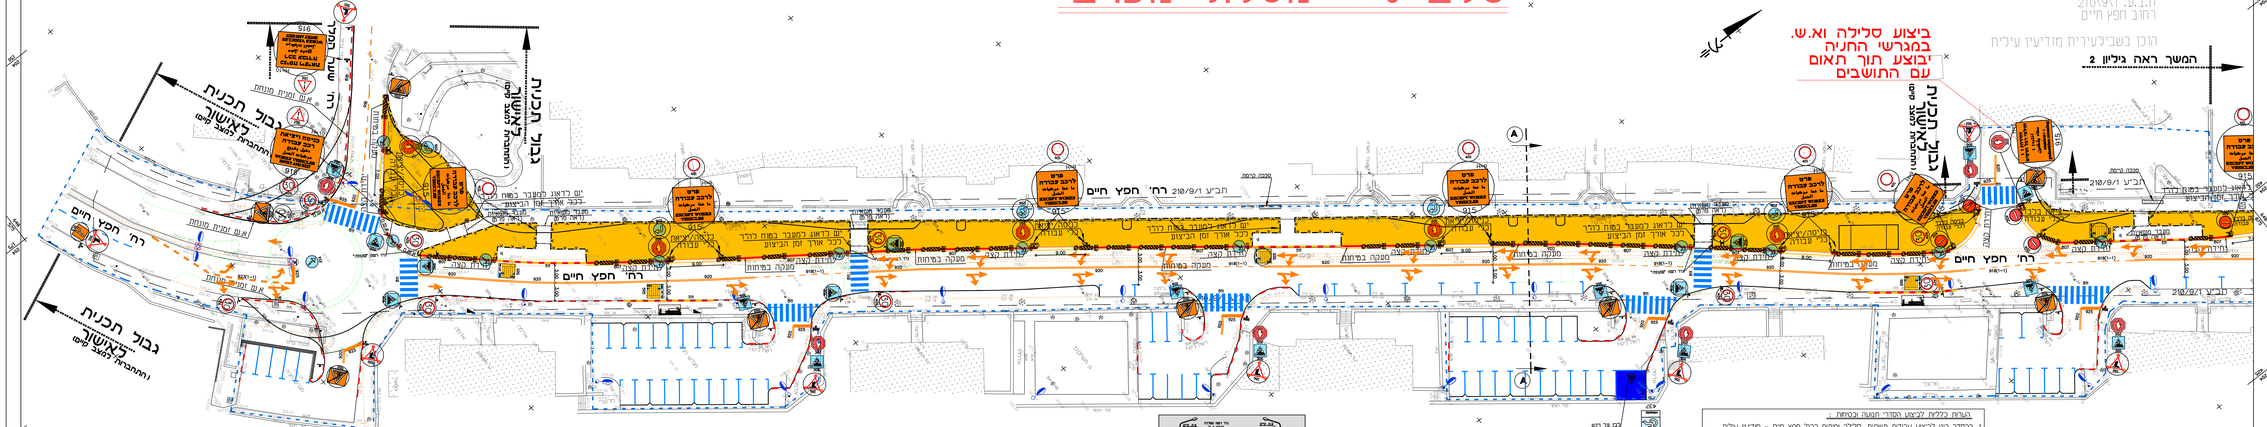
רח' חפץ חיים
ת.ב.ע 210/9/1
גבול תכנית
לאישור
(והתחברות לעתיד לאישור)
מעבר חציה
מעבר חציה מוגבה
מעבר חציה מוגבה
מעבר חציה מוגב